


ISTN. POBOCZE GRUNTOWE
szerokość 0,75m

PRZEKROJU TYPOWY

JEZDNIĄ UTMARZONĄ
szerokość 4,00m

ISTN. POBOCZE GRUNTOWE
szerokość 0,75m

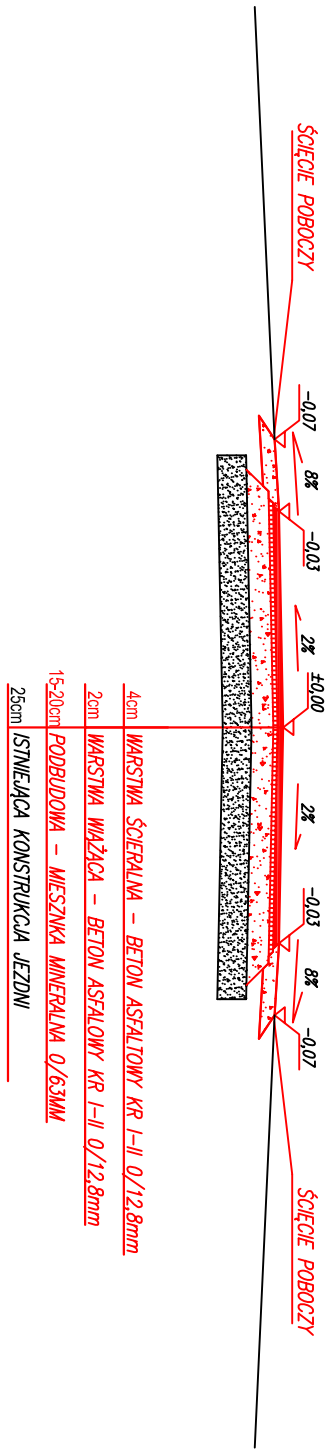

Nazwa opracowania: Remont drogi gminnej Nr 0045011 Lisów - Malice od km 0+000,00 do km 0+890,00.	
Adres obiektu: Gmina: WOJCIECHOWICE, Powiat: OPATOWSKI, Województwo: ŚWIĘTOKRZYSKIE	
Jednostka projektująca: db projekt Konrad Gądek ul. Wschodnia 2 28-200 Staszów	Zlecający: Gmina Wojciechowice Wojciechowice 50 27-532 Wojciechowice
Tytuł rysunku: Przekroje typowe skala 1:40	
Nr rys.: 3 Data opracowania: 2010r.	
Opracował: mgr inż. Konrad Gądek	